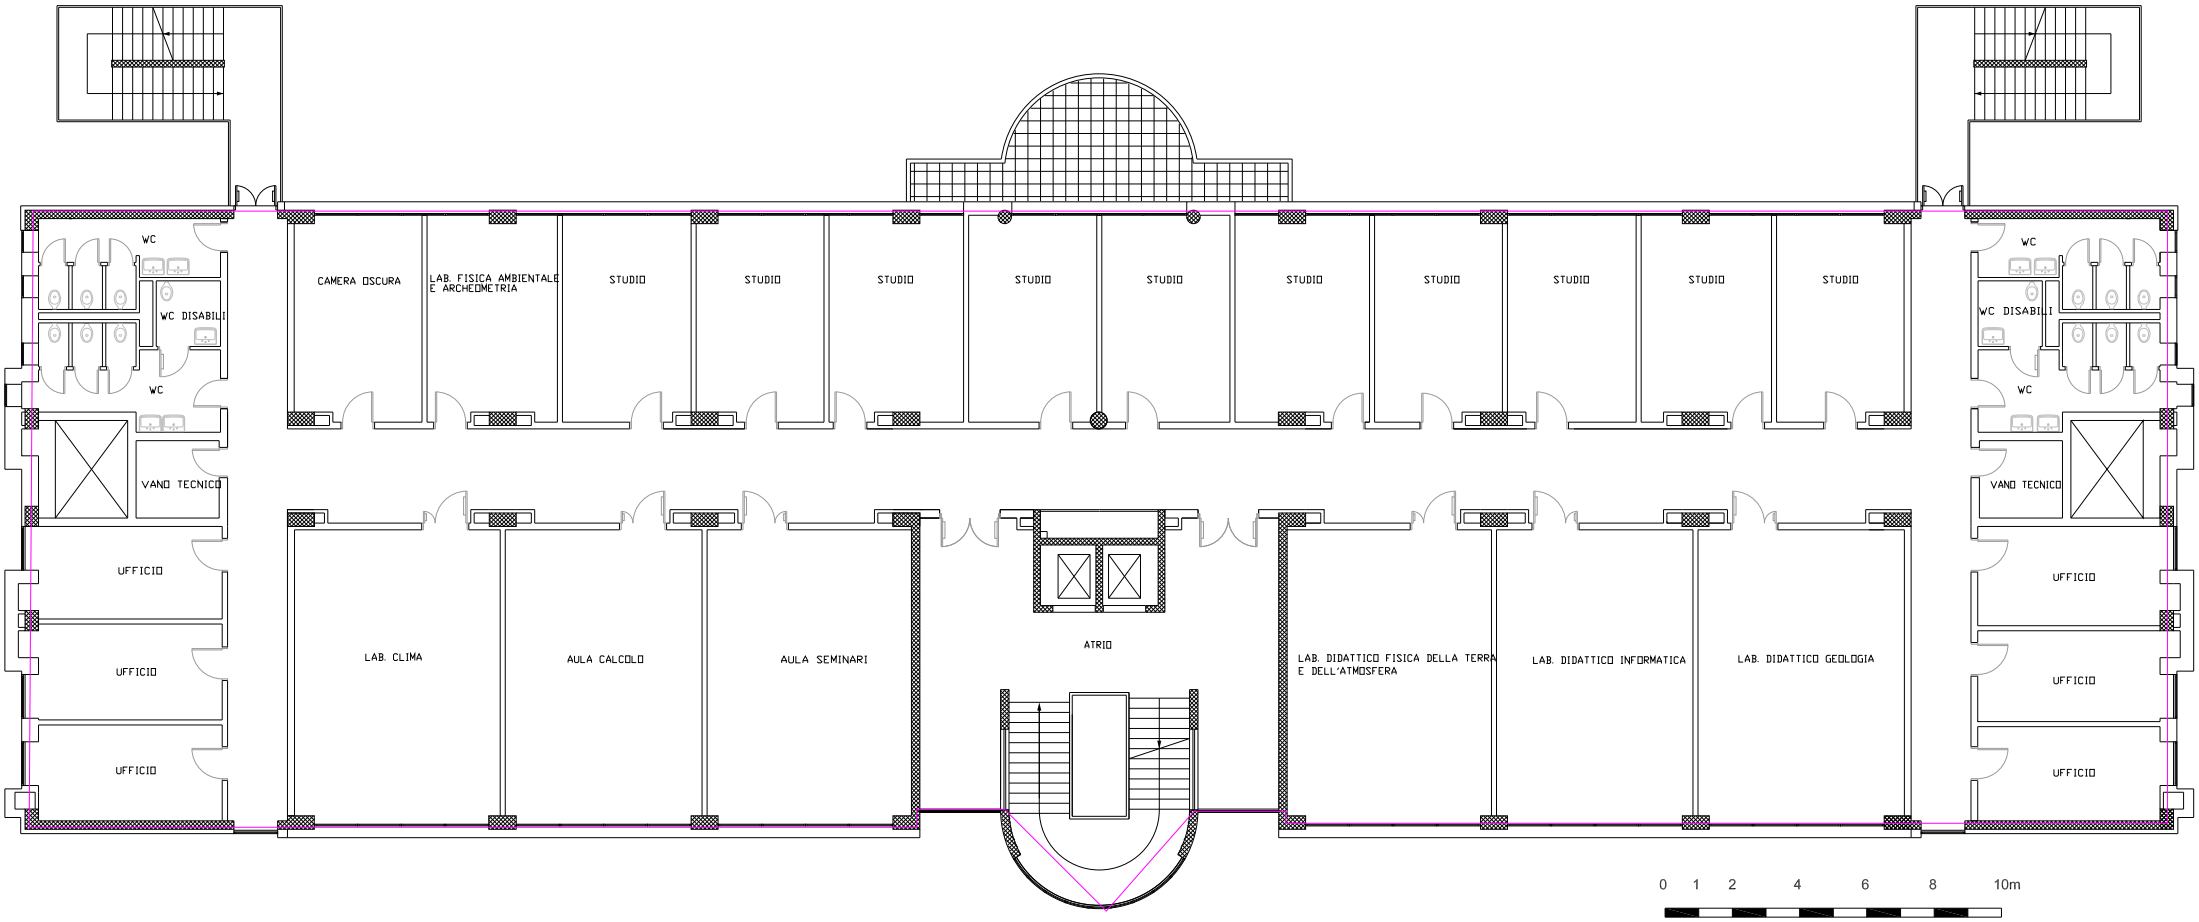

WC
WC DISABILI
WC
VANO TECNICO
UFFICIO
UFFICIO
UFFICIO
CAMERA OSCURA
LAB. FISICA AMBIENTALE E ARCHEOMETRIA
STUDIO
STUDIO
STUDIO
STUDIO
STUDIO
STUDIO
STUDIO
STUDIO
STUDIO
LAB. CLIMA
AULA CALCOLO
AULA SEMINARI
ATRIO
LAB. DIDATTICO FISICA DELLA TERRA E DELL'ATMOSFERA
LAB. DIDATTICO INFORMATICA
LAB. DIDATTICO GEOLOGIA
WC
WC DISABILI
WC
VANO TECNICO
UFFICIO
UFFICIO
UFFICIO
0 1 2 4 6 8 10m